




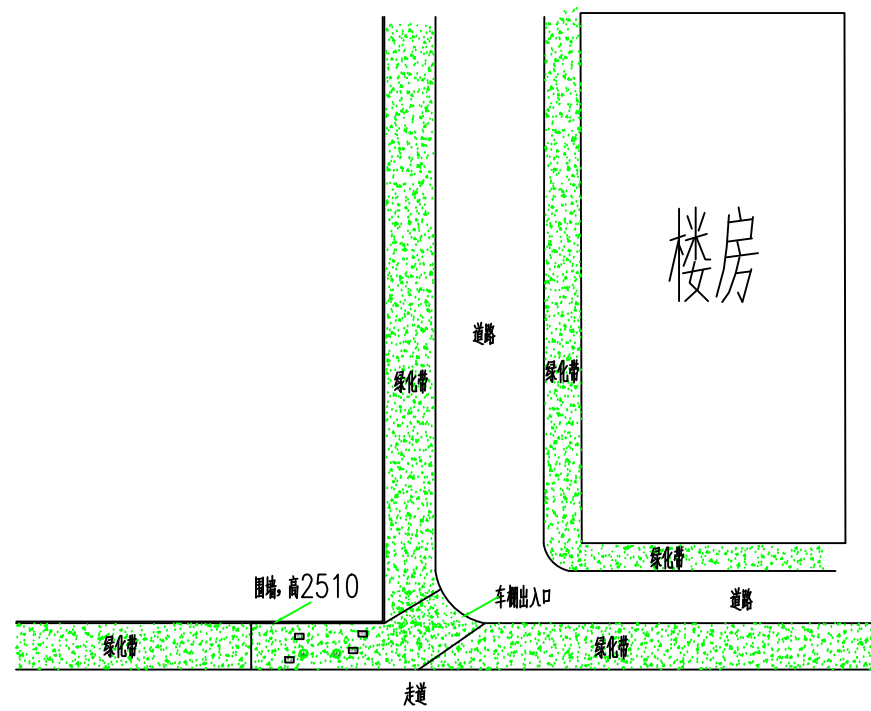


场地平面图

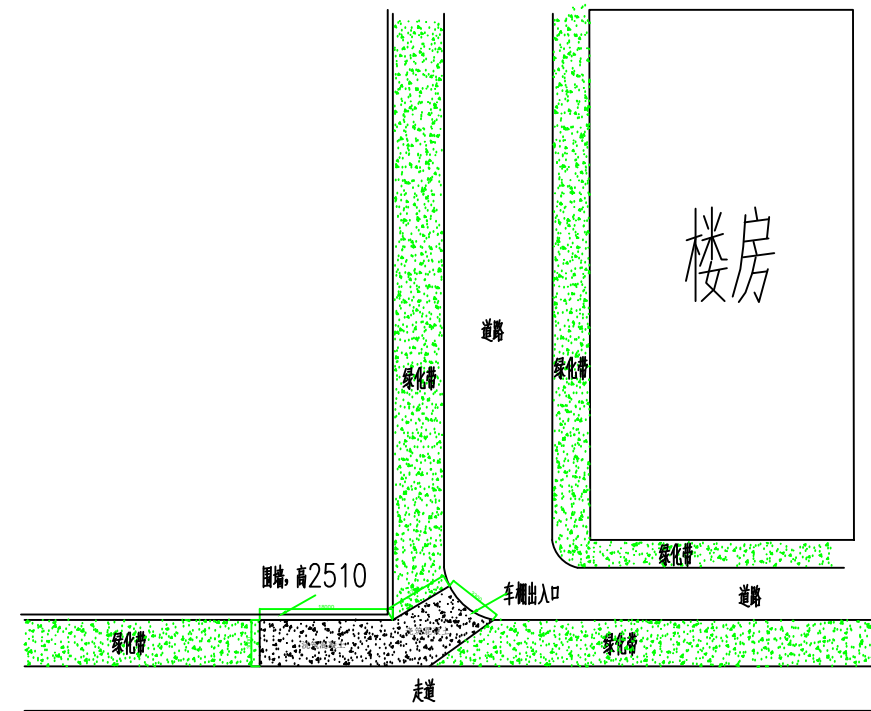


浇筑混凝土示意图

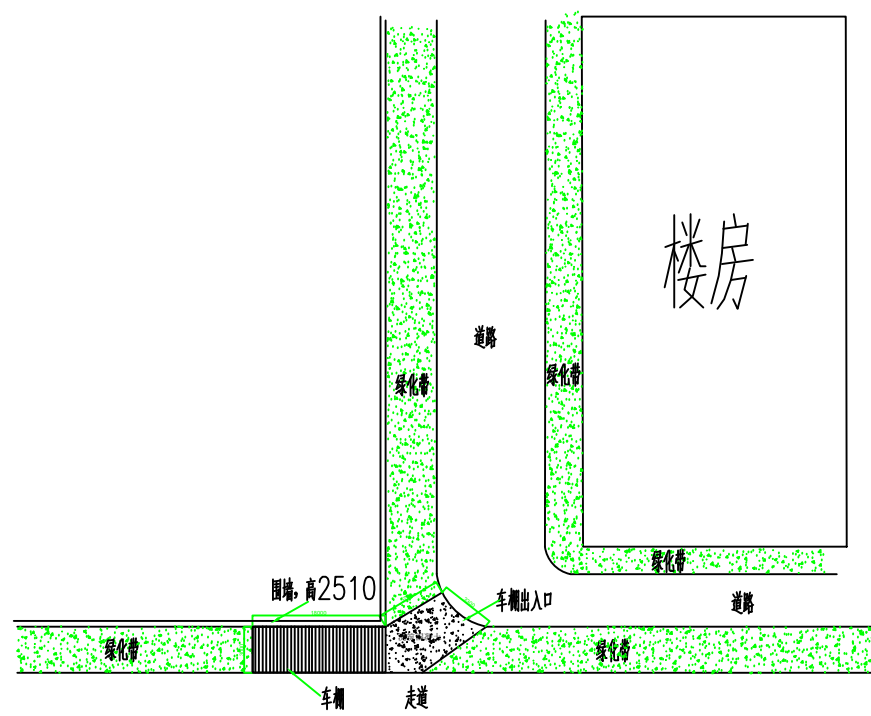


车棚示意图

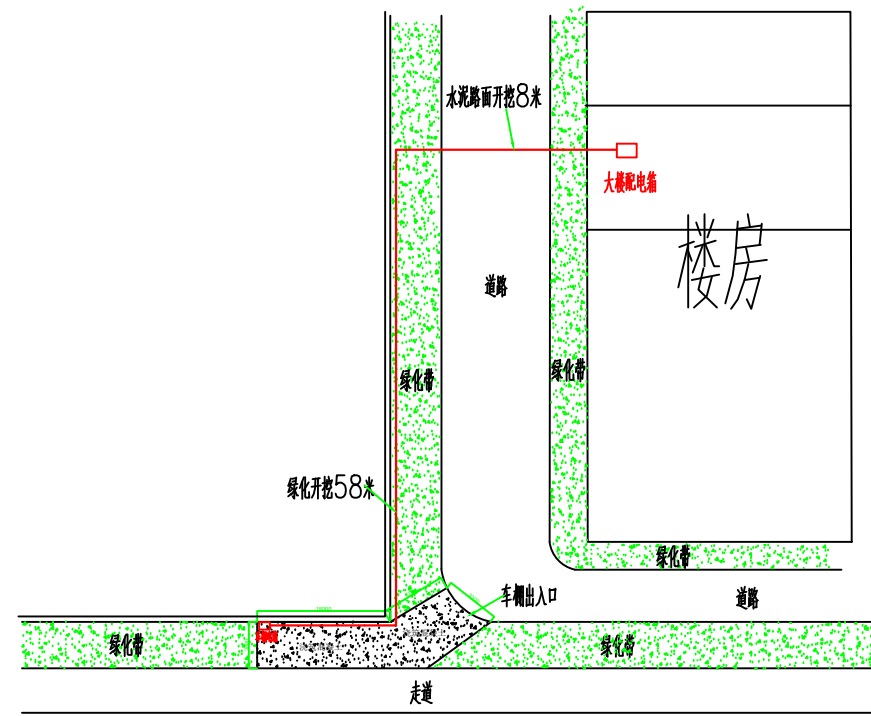

车棚取电示意图

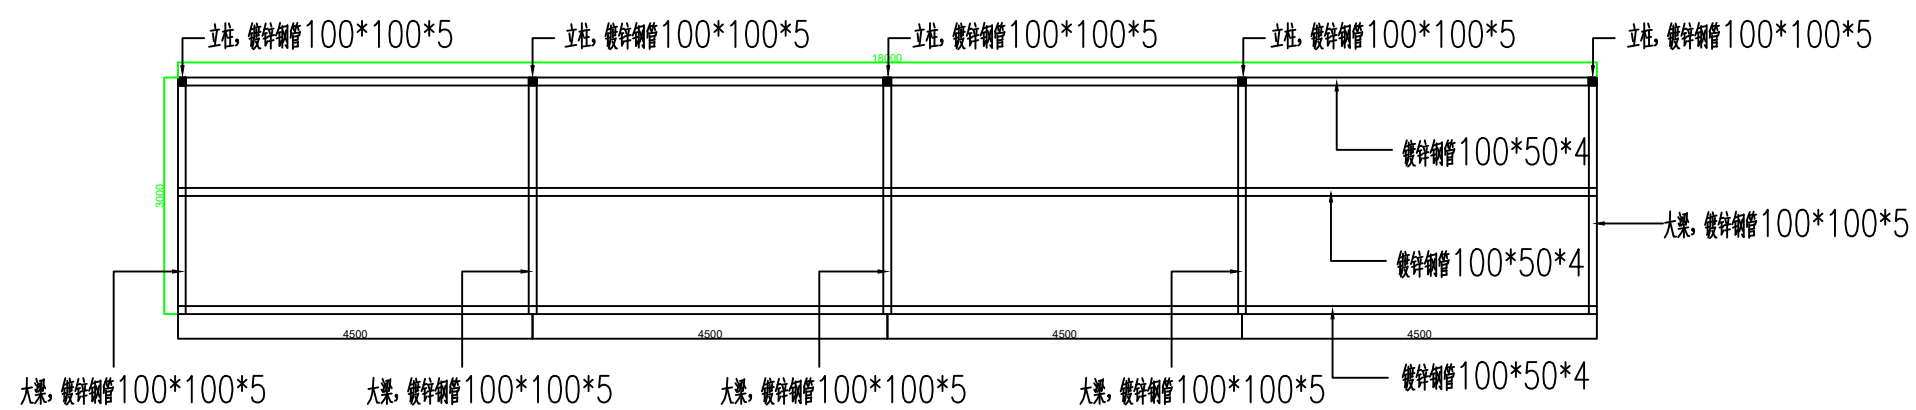[illegible]

— 0.5mm灰色彩钢板

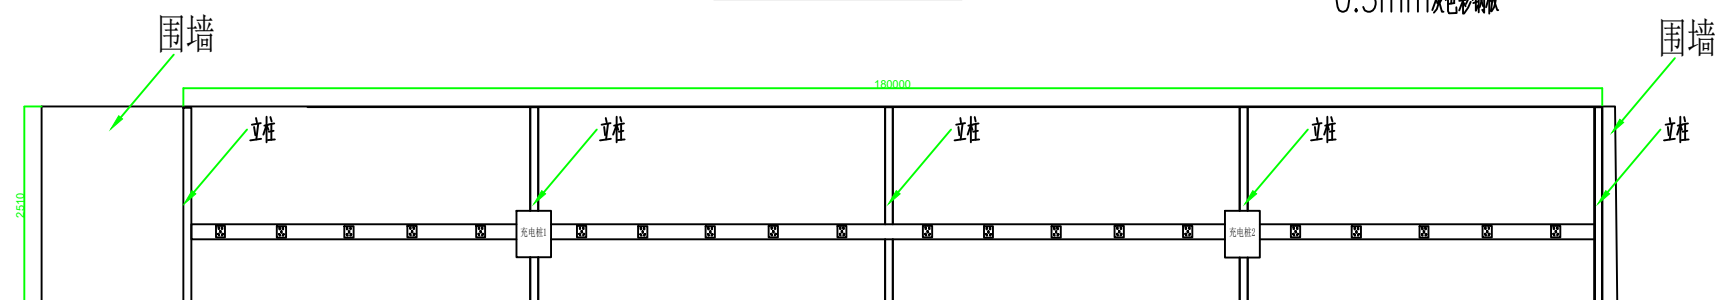

车棚正面图